


SEZIONE A-A

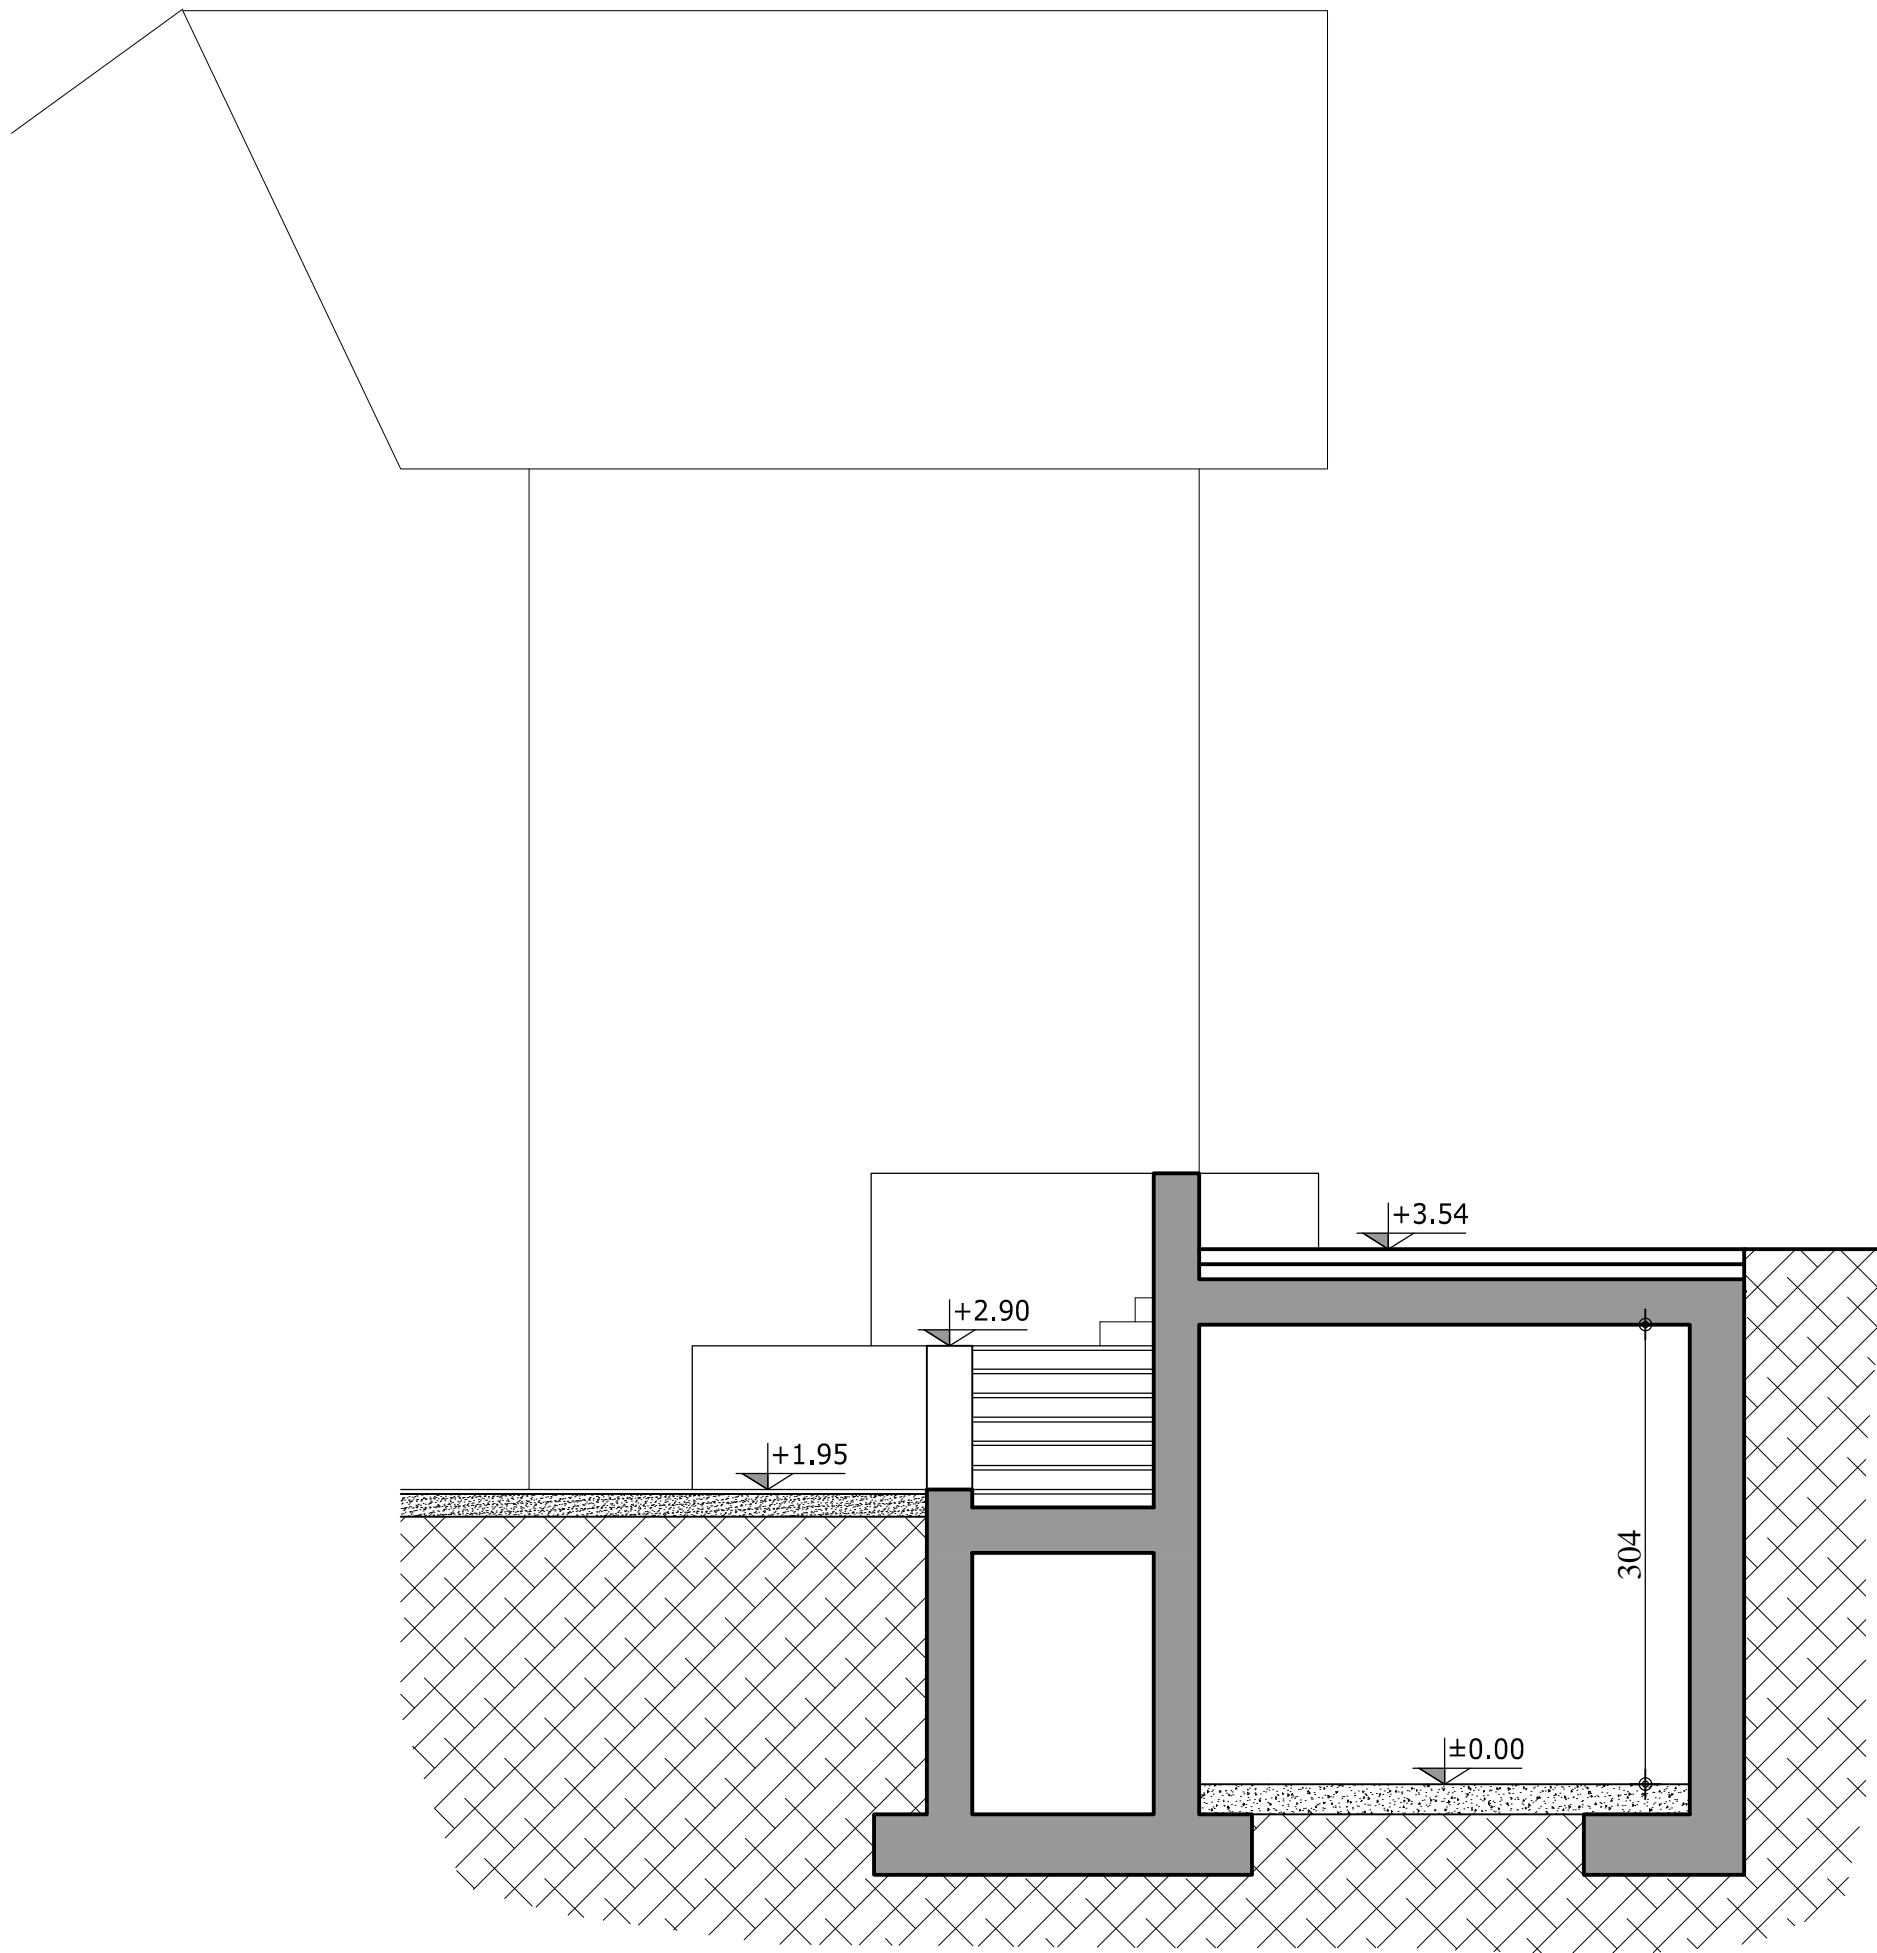

SEZIONE B-B

REGIONE VALLE D'AOSTA
COMUNE DI ISSIME

RISANAMENTO CONSERVATIVO
DELL'EDIFICIO DENOMINATO
"LASCITO LINTY"
CENTRO VISITATORI
VALLONE DI SAN GRATO

Committente: Amministrazione Comunale di Issime

Progetto architettonico: Arch. Franco Accordi
Realizzazione grafica: René Dugros

tav.
4P

SEZIONE A-A
SEZIONE B-B

REV
00

22 maggio 2023

scala 1:50

FATTIBILITA' TECNICO-ECONOMICA

PROGETTO ARCHITETTONICO